


# Stadt - Theater Chur Grundriss Bühne

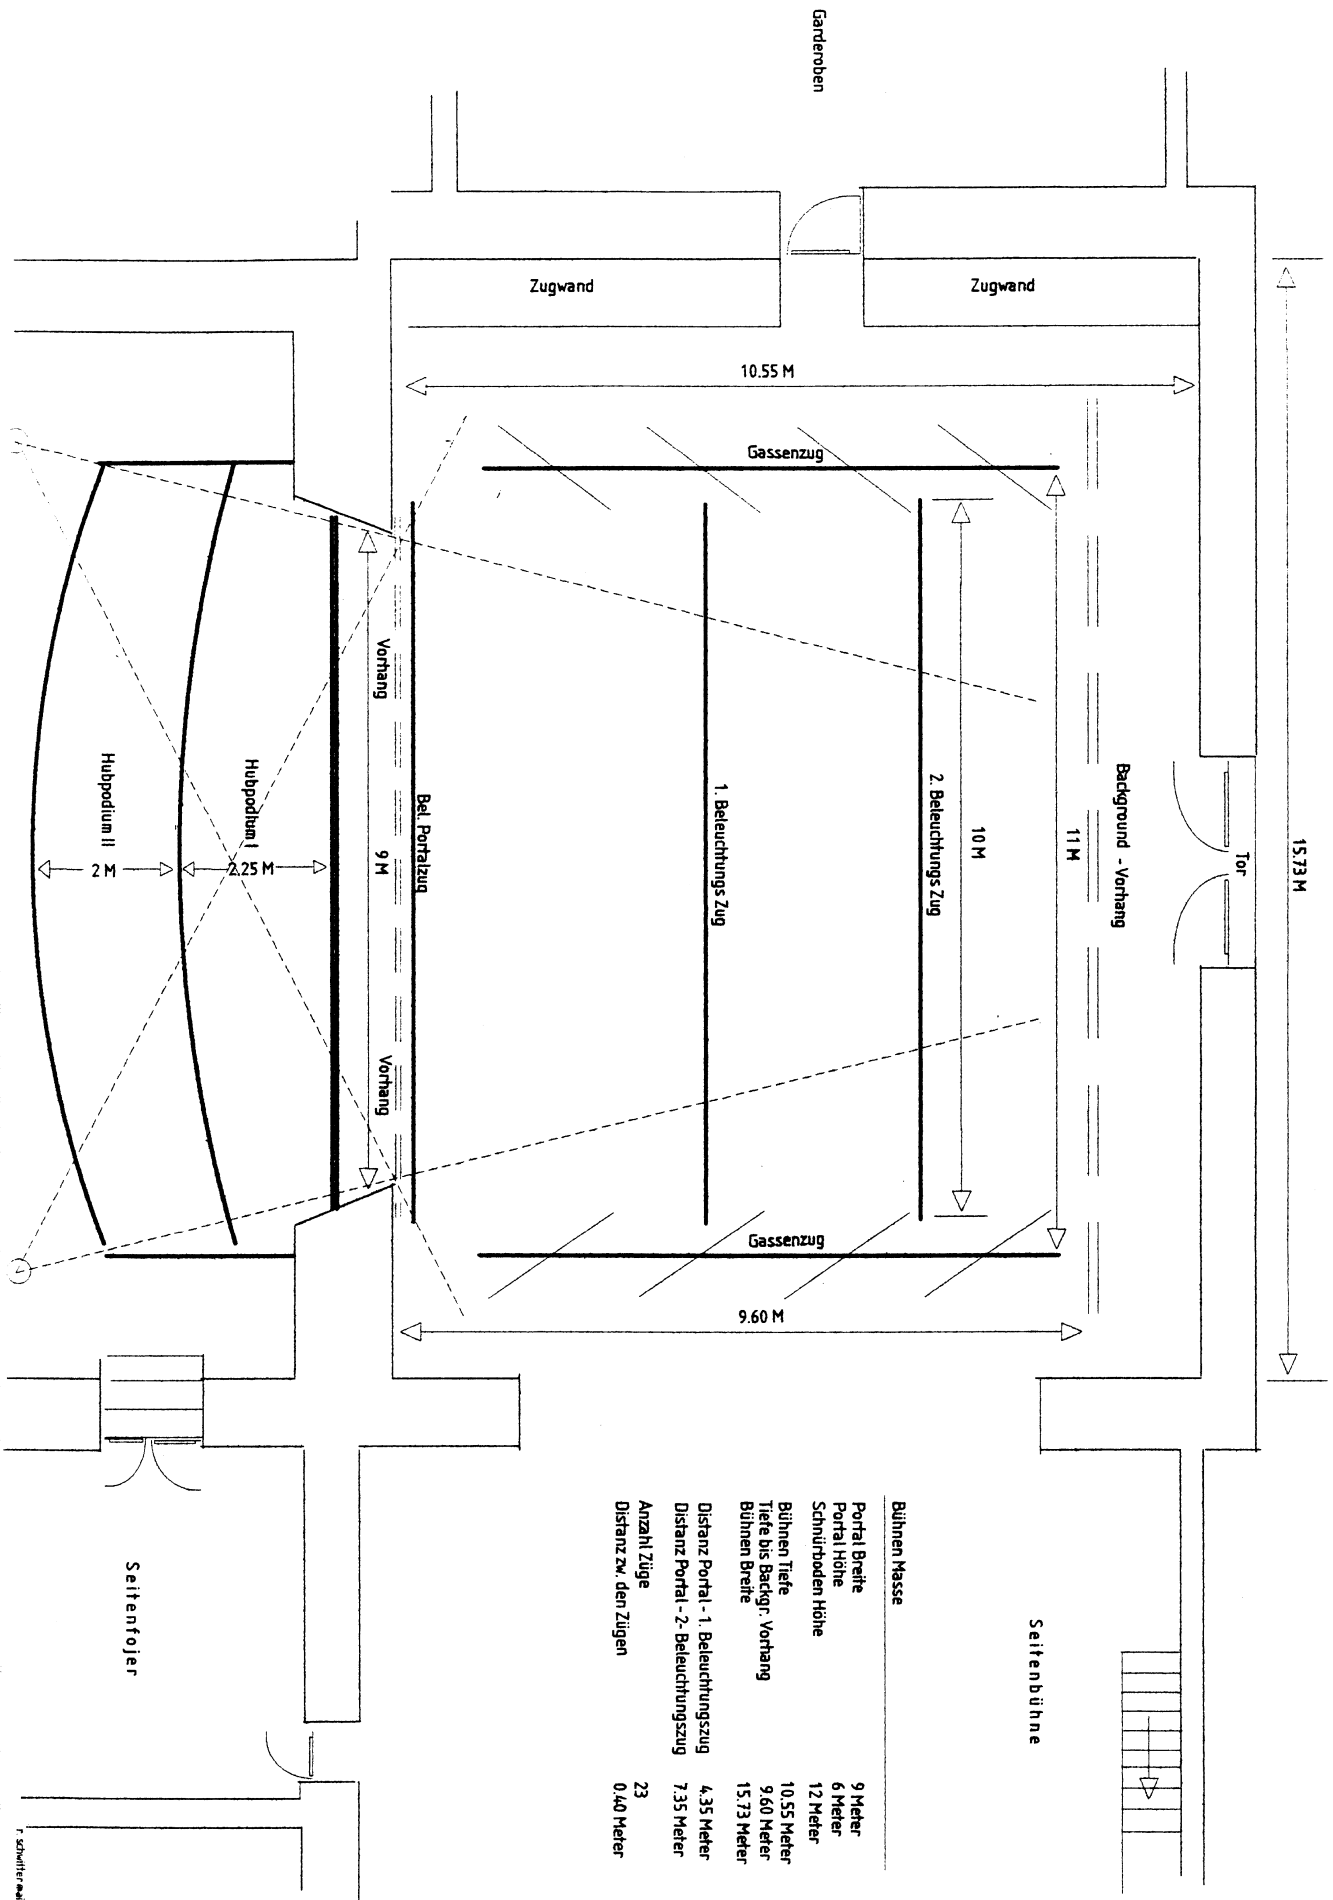

Bühnen Masse	
Portal Breite	9 Meter
Portal Höhe	6 Meter
Schnurbooden Höhe	12 Meter
Bühnen Tiefe	10.55 Meter
Tiefe bis Backgr. Vorhang	9.60 Meter
Bühnen Breite	15.73 Meter
Distanz Portal - 1. Beleuchtungszug	4.35 Meter
Distanz Portal - 2. Beleuchtungszug	7.35 Meter
Anzahl Züge	23
Distanz zw. den Zügen	0.40 Meter